
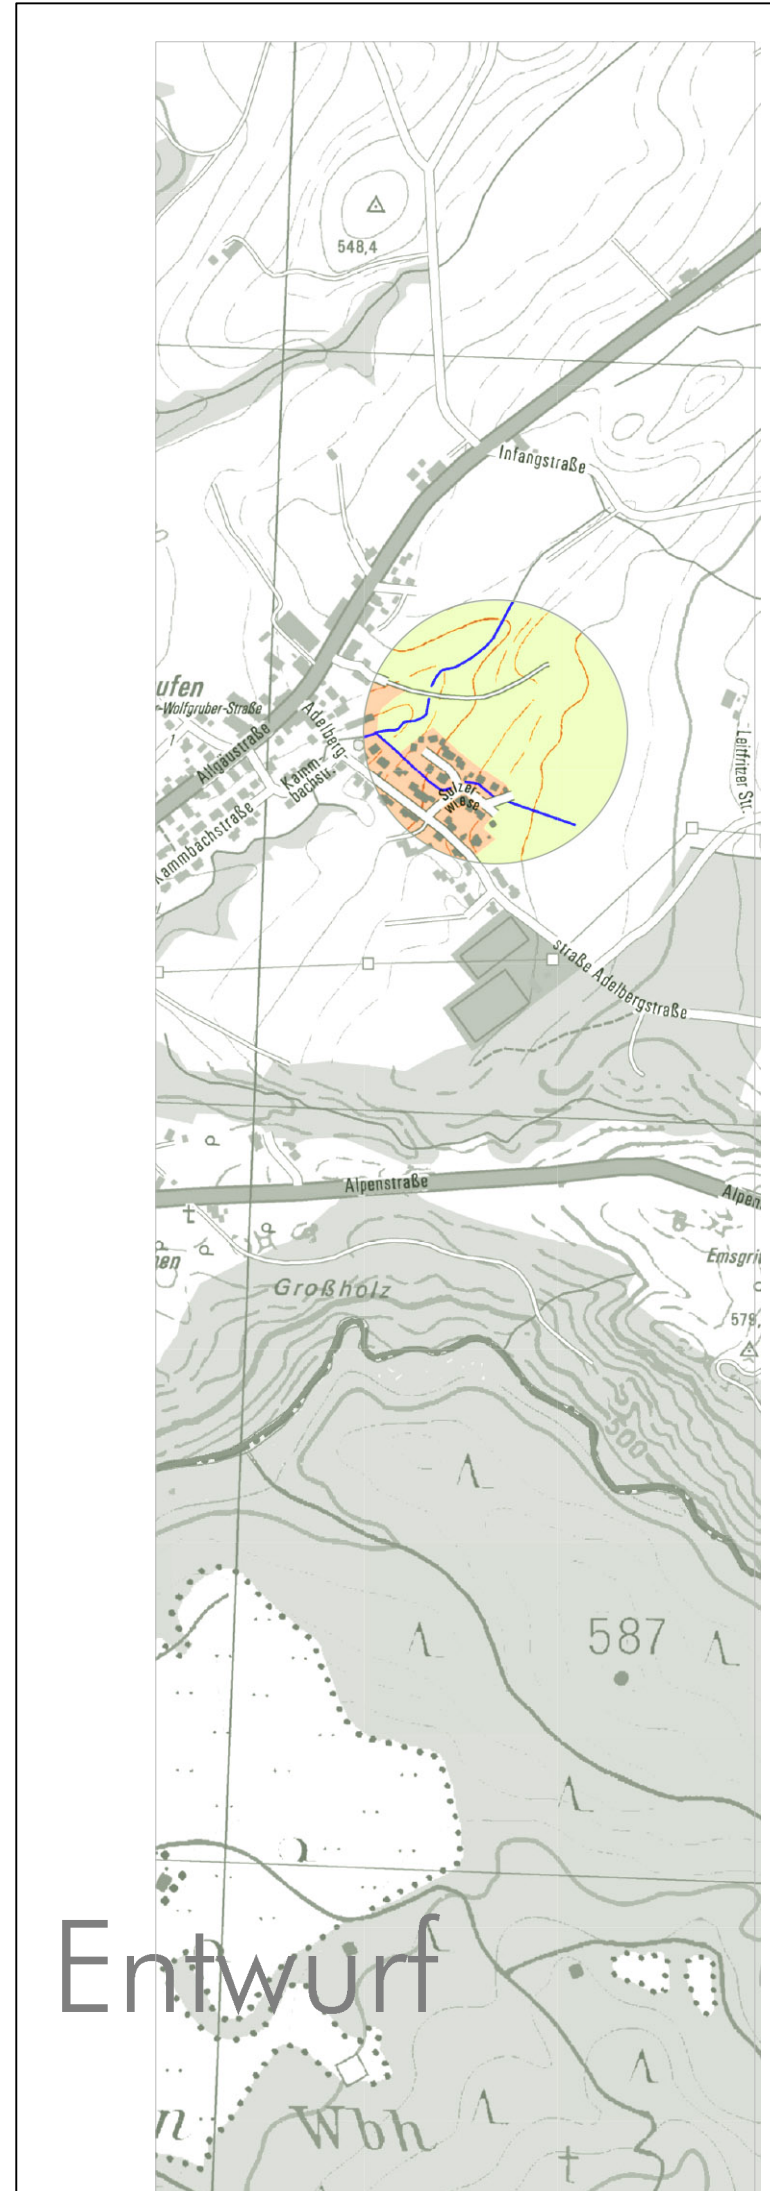


Alpenbiotopfleißfläche "Feldgehölze und Bachgehölzsäume nordöstlich Niederstaufer" (Nr. A8324-0001-004)

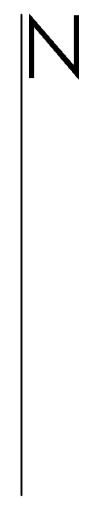

Fassung 28.09.2021  
 Sieber Consult GmbH  
 www.sieberconsult.eu

	Typ 1	Typ 2
Planungsrechtl. Festsetzungen	GRZ 0,34 o	GRZ 0,32 o
Bauordnungsrechtl. Vorschriften	E3 Wo SD/WD	ED E3/D2 Wo SD/WD

Zur näheren Erläuterung dieser und weiterer Festsetzungen und Vorschriften - siehe Textteil

M 1 : 500



Entwurf