

Kartiertes Biotop "Streuobstbestände von Rupolz bis Mollenberg nordwestlich der Bahnlinie Lindau-Immenstadt" (Nr. 8324-0115-006)

Firma Blaser

Private Grünfläche

Pflanzung

Pflanzbindung

Kemplerer Straße

Private Grünfläche


Fuß- und Radweg

Fahrbahnband

B12

Fahrbahnband

M 1: 500

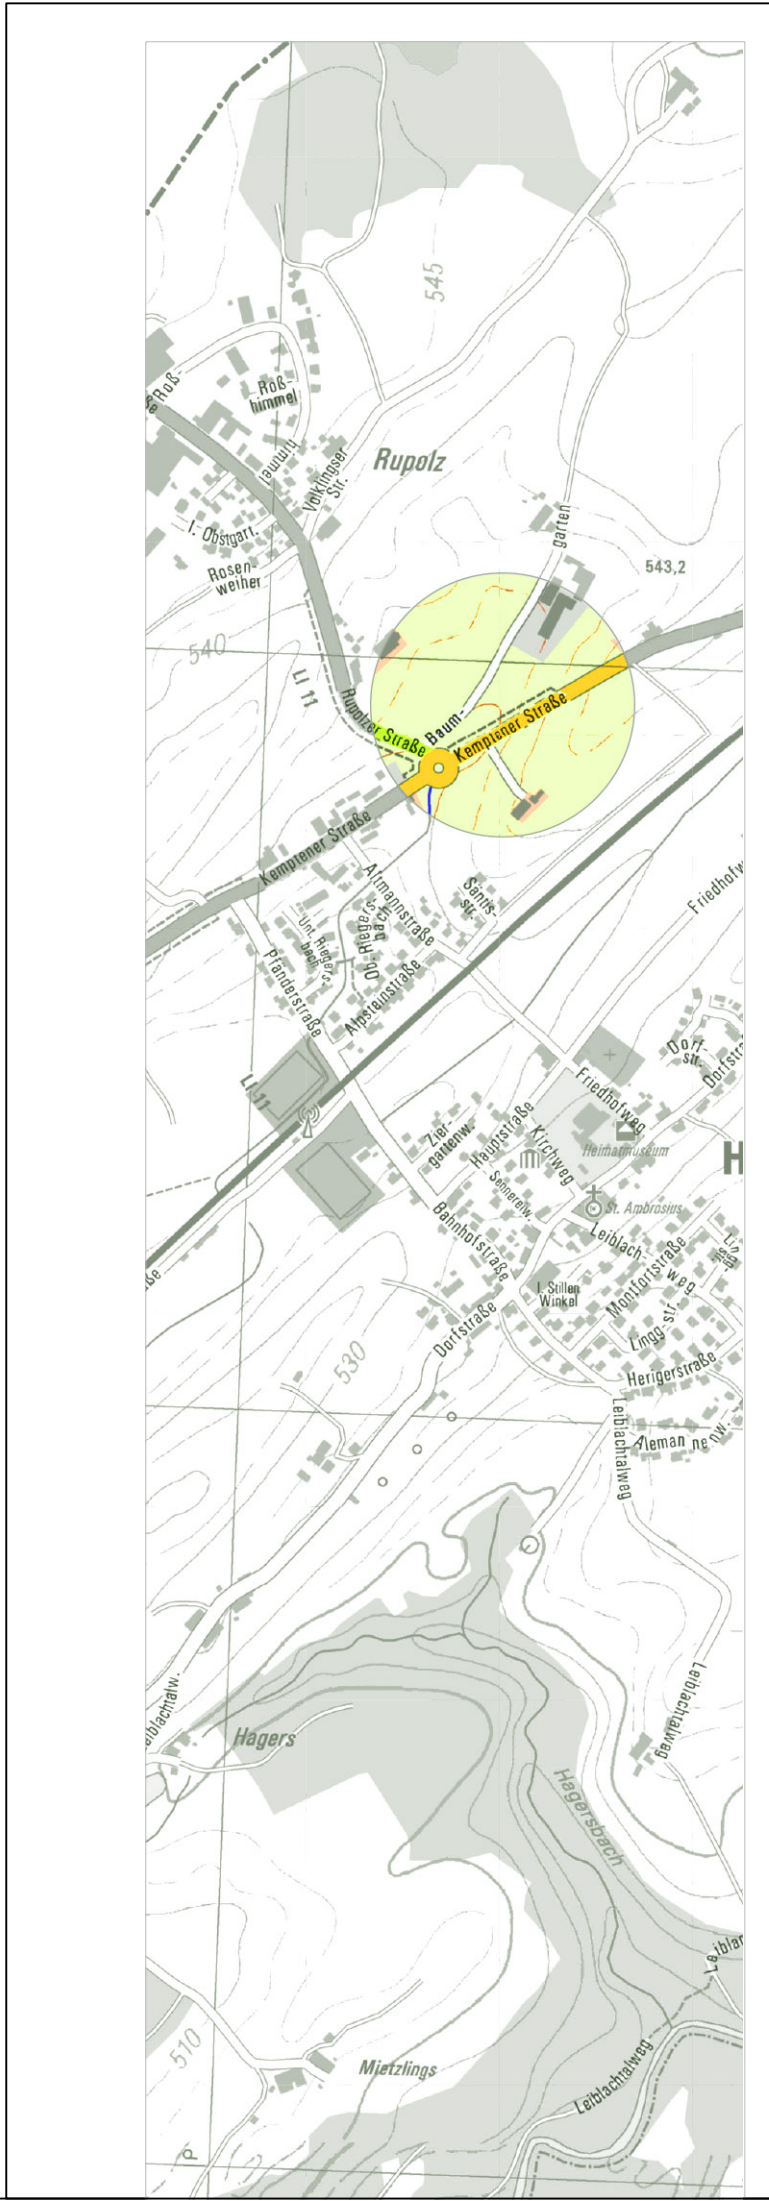

Fassung 20.05.2021
Sieber Consult GmbH
www.sieberconsult.eu