

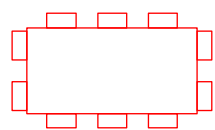


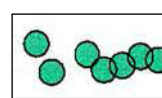

Stand vor der Änderung des Flächennutzungsplanes




Zeichenerklärung vor der Änderung:

-  Änderungsgeltungsbereich
-  Flächen für die Landwirtschaft
-  Einzelgehölze, Gehölzgruppen, Feld- und Ufergehölze
Feldhecken (Art. 13e BayNatSchG)

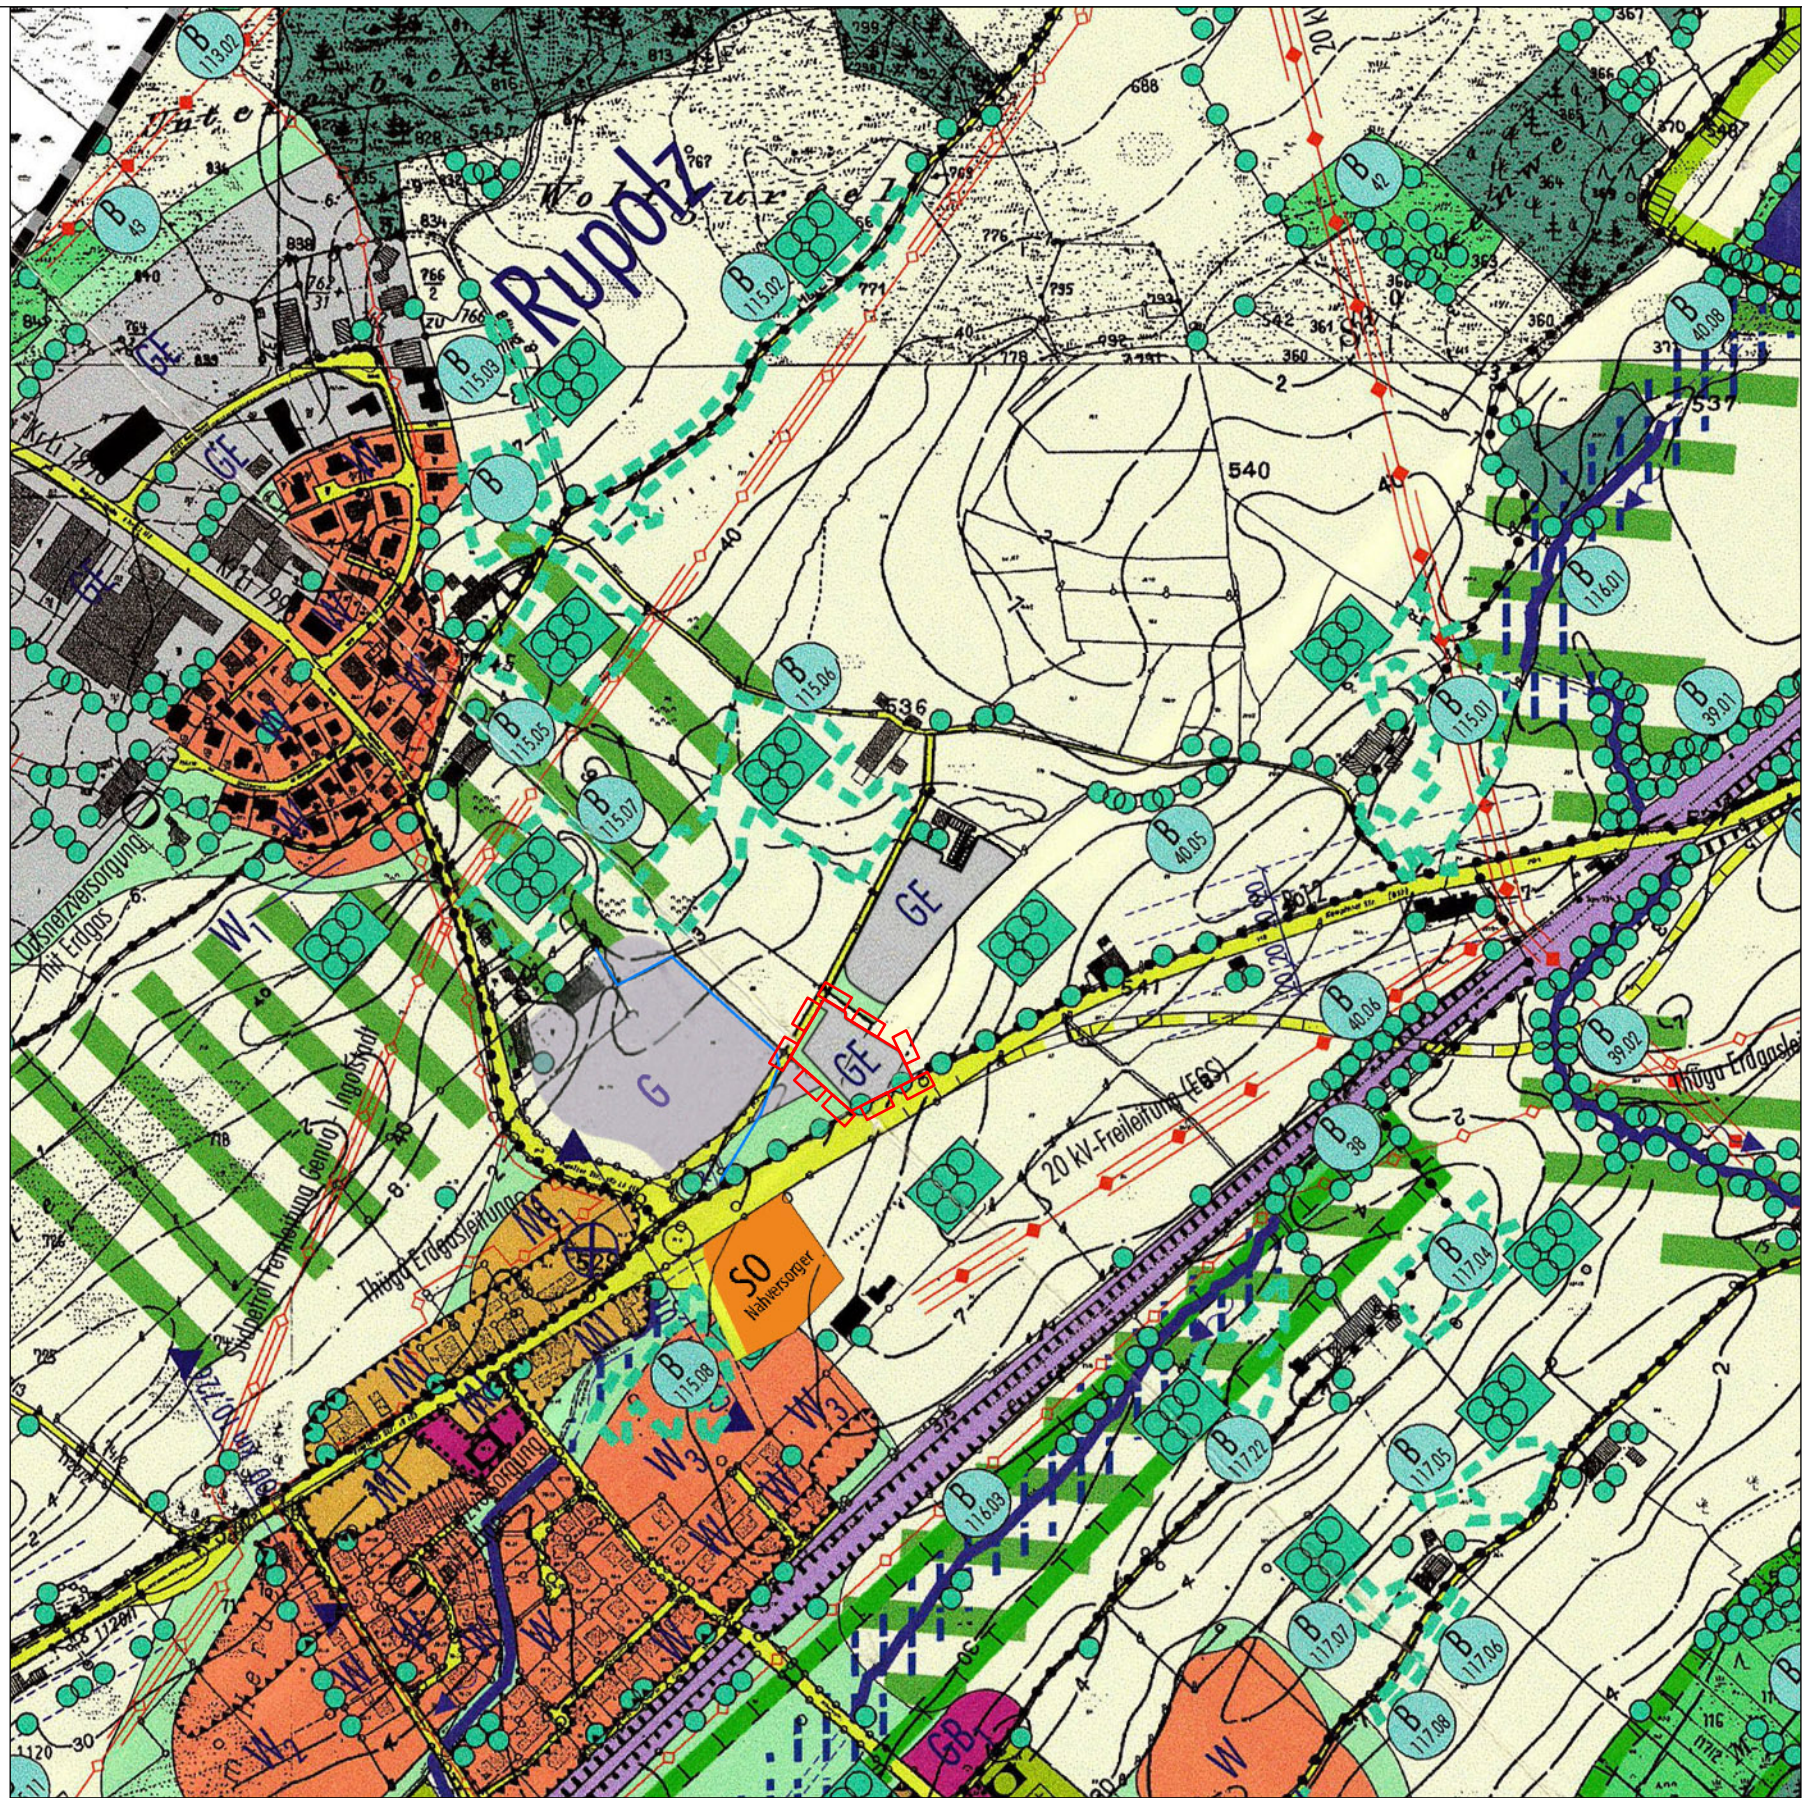


10. Änderung des Flächennutzungsplanes
im Bereich des vorhabenbezogenen Bebauungsplanes "Fa. Blaser"

Zeichenerklärung nach der Änderung:

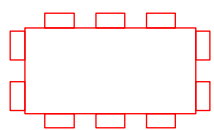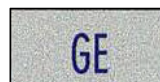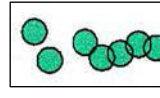-  Änderungsgeltungsbereich
-  GE Gewerbegebiet
-  Ortsrandeingrünung und Ortsdurchgrünung/
Öffentliche Grünfläche
-  Einzelgehölze, Gehölzgruppen, Feld- und Ufergehölze
Feldhecken (Art. 13e BayNatSchG)

0 100 200 300 400 500 600 700 800 900 1000m

M 1: 5.000

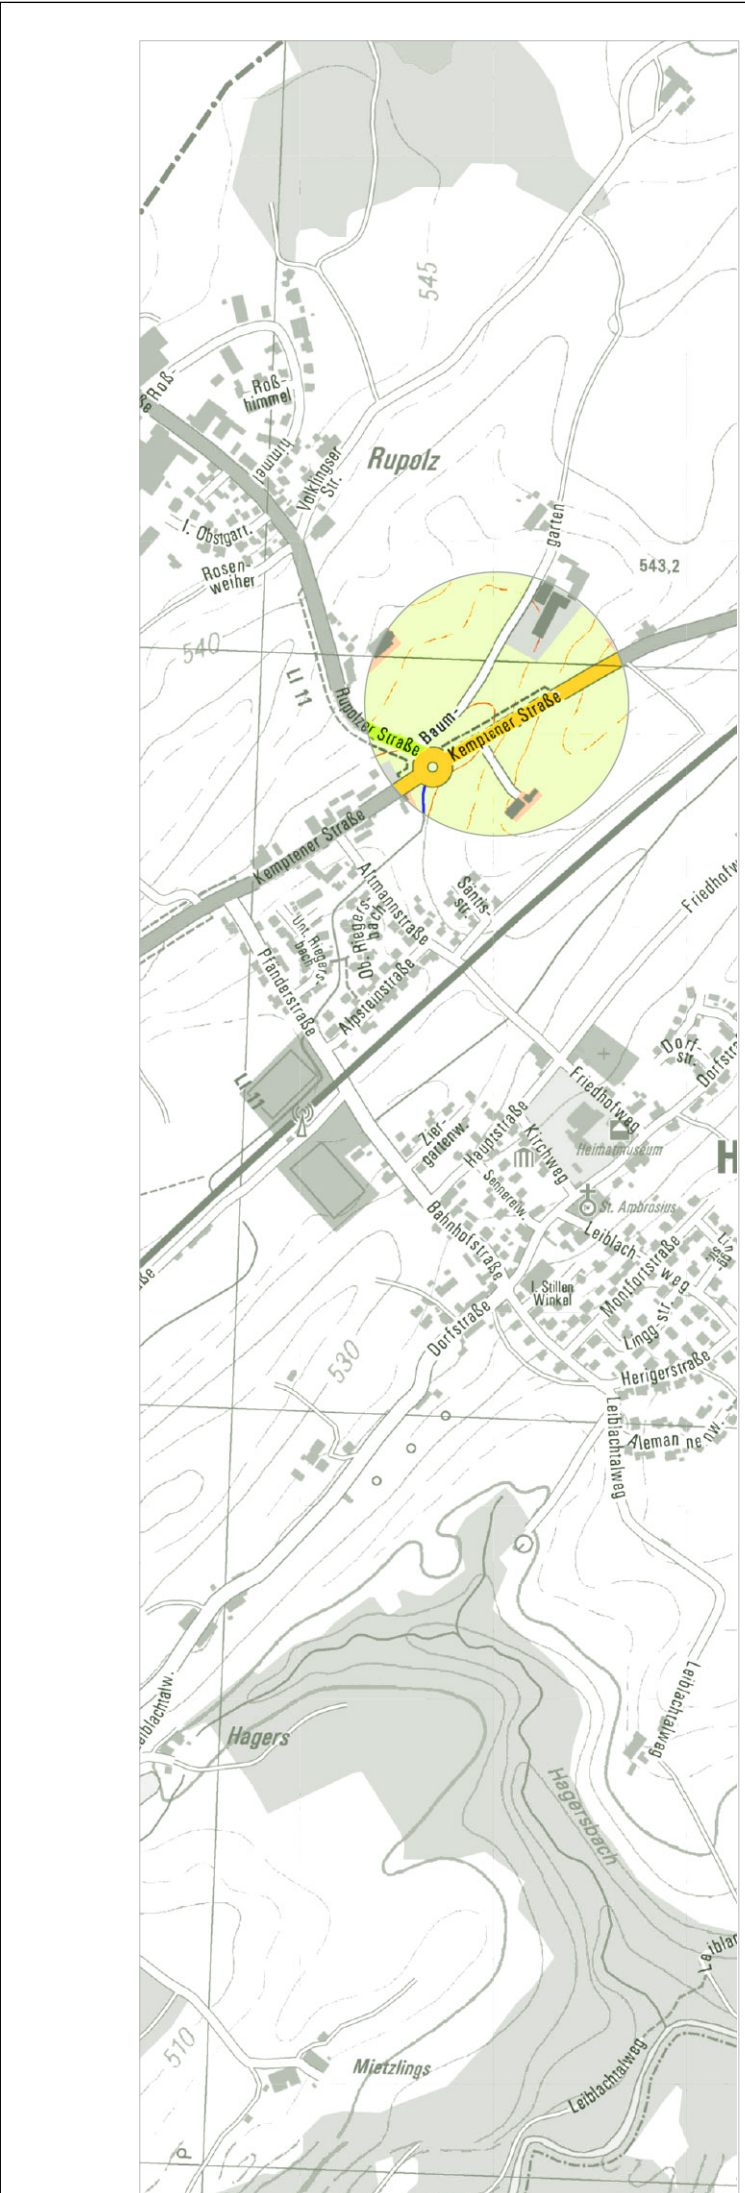

Fassung 30.04.2021
Sieber Consult GmbH
www.sieberconsult.eu

Gemeinde Hergensweiler
10. Änderung des Flächennutzungsplanes
im Bereich des vorhabenbezogenen Bebauungsplanes "Fa. Blaser"

N