

Alpenbiotopflechte "Feldgehölze und Bachgehölzsäume nordöstlich Niederstauferen" (Nr. A8324-0001-004)

Öffentliche Grünfläche

landwirtschaftlicher Weg

Niederstauferer Bach

63

Bebauungsplan "Sulzerwiese Teil I"

65/18

65/14

Sulzerwiese

65/3

65/4

27/1

65/15

65/9

65/1

65/10

65/11

65/12

78/3

78/4

78/1

75/8

66/1

66/3

Seitenbach des Niederstauferer Baches

66

Alpenbiotopflechte "Feldgehölze und Bachgehölzsäume nordöstlich Niederstauferen" (Nr. A8324-0001-001)

Typ 1	
Planungsrechtl. Festsetzungen	GRZ 0,34 E
Bauordnungsrechtl. Vorschriften	E3 Wo SD/WD


Typ 2	
Planungsrechtl. Festsetzungen	GRZ 0,32 ED
Bauordnungsrechtl. Vorschriften	E3/D2 Wo SD/WD

Zur näheren Erläuterung dieser und weiterer Festsetzungen und Vorschriften - siehe Textteil



M 1: 500

N

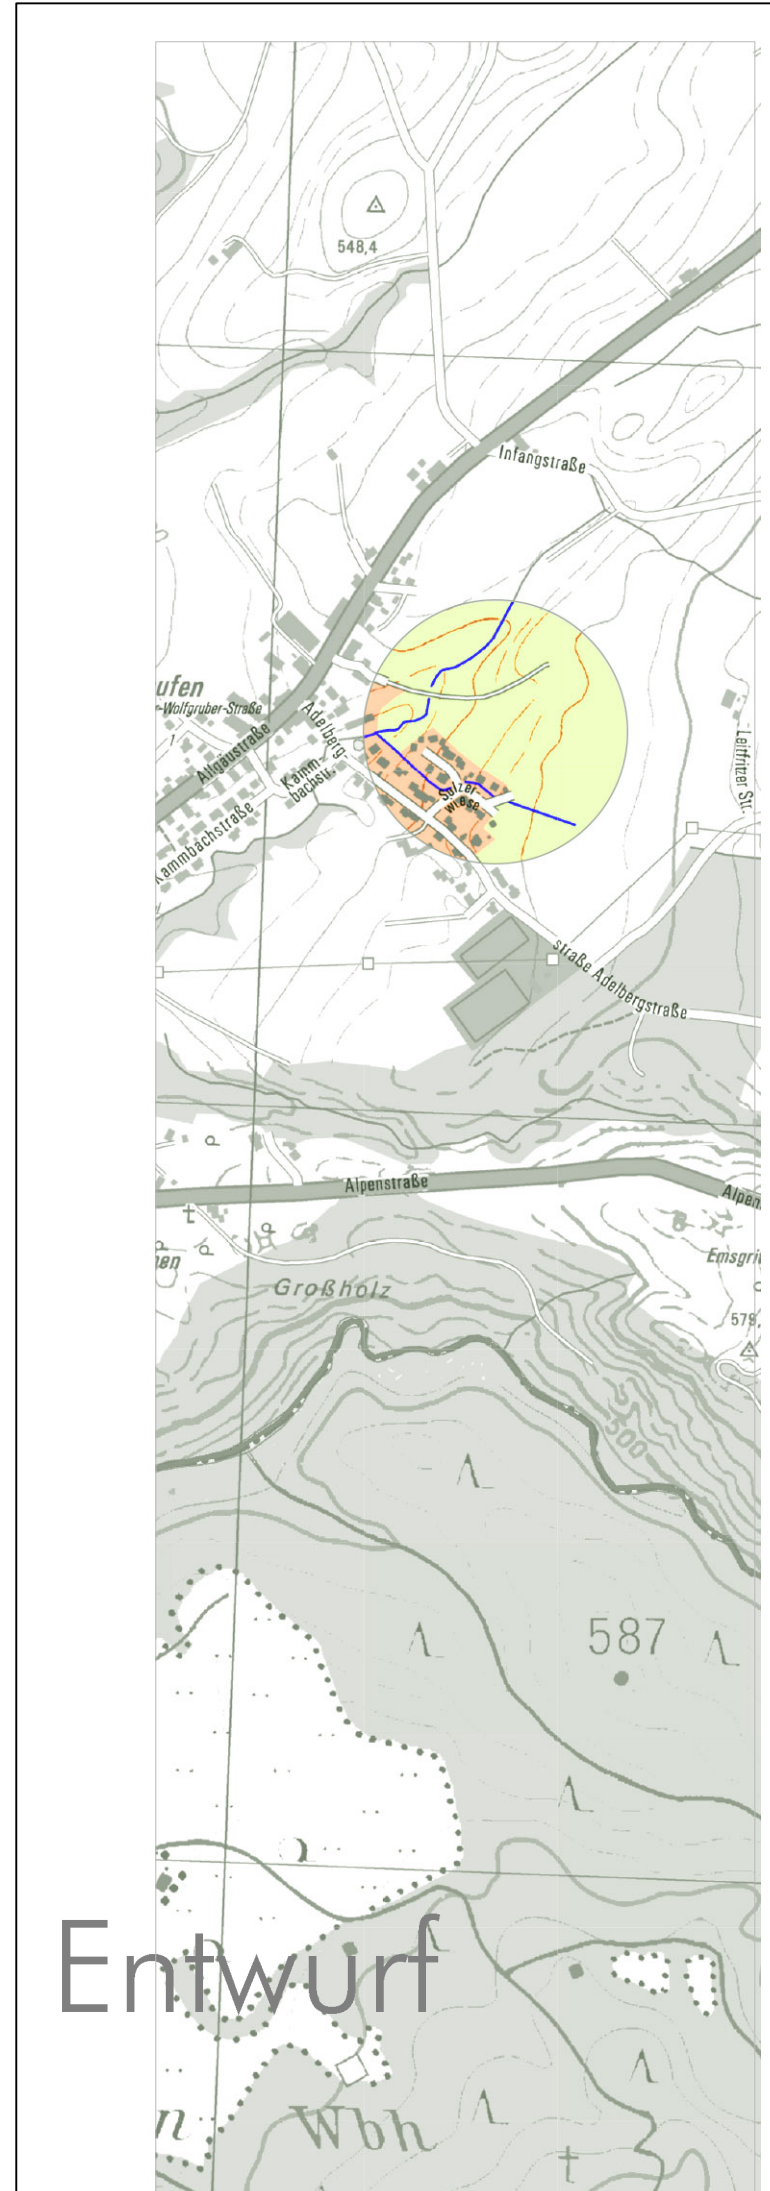

Fassung 15.07.2021
Sieber Consult GmbH
www.sieberconsult.eu

Gemeinde Sigmarszell
Bebauungsplan "Sulzerwiese II"

Entwurf