


Nordwesten


# Geotechnischer Schnitt "Sulzerwiese II"

Südosten

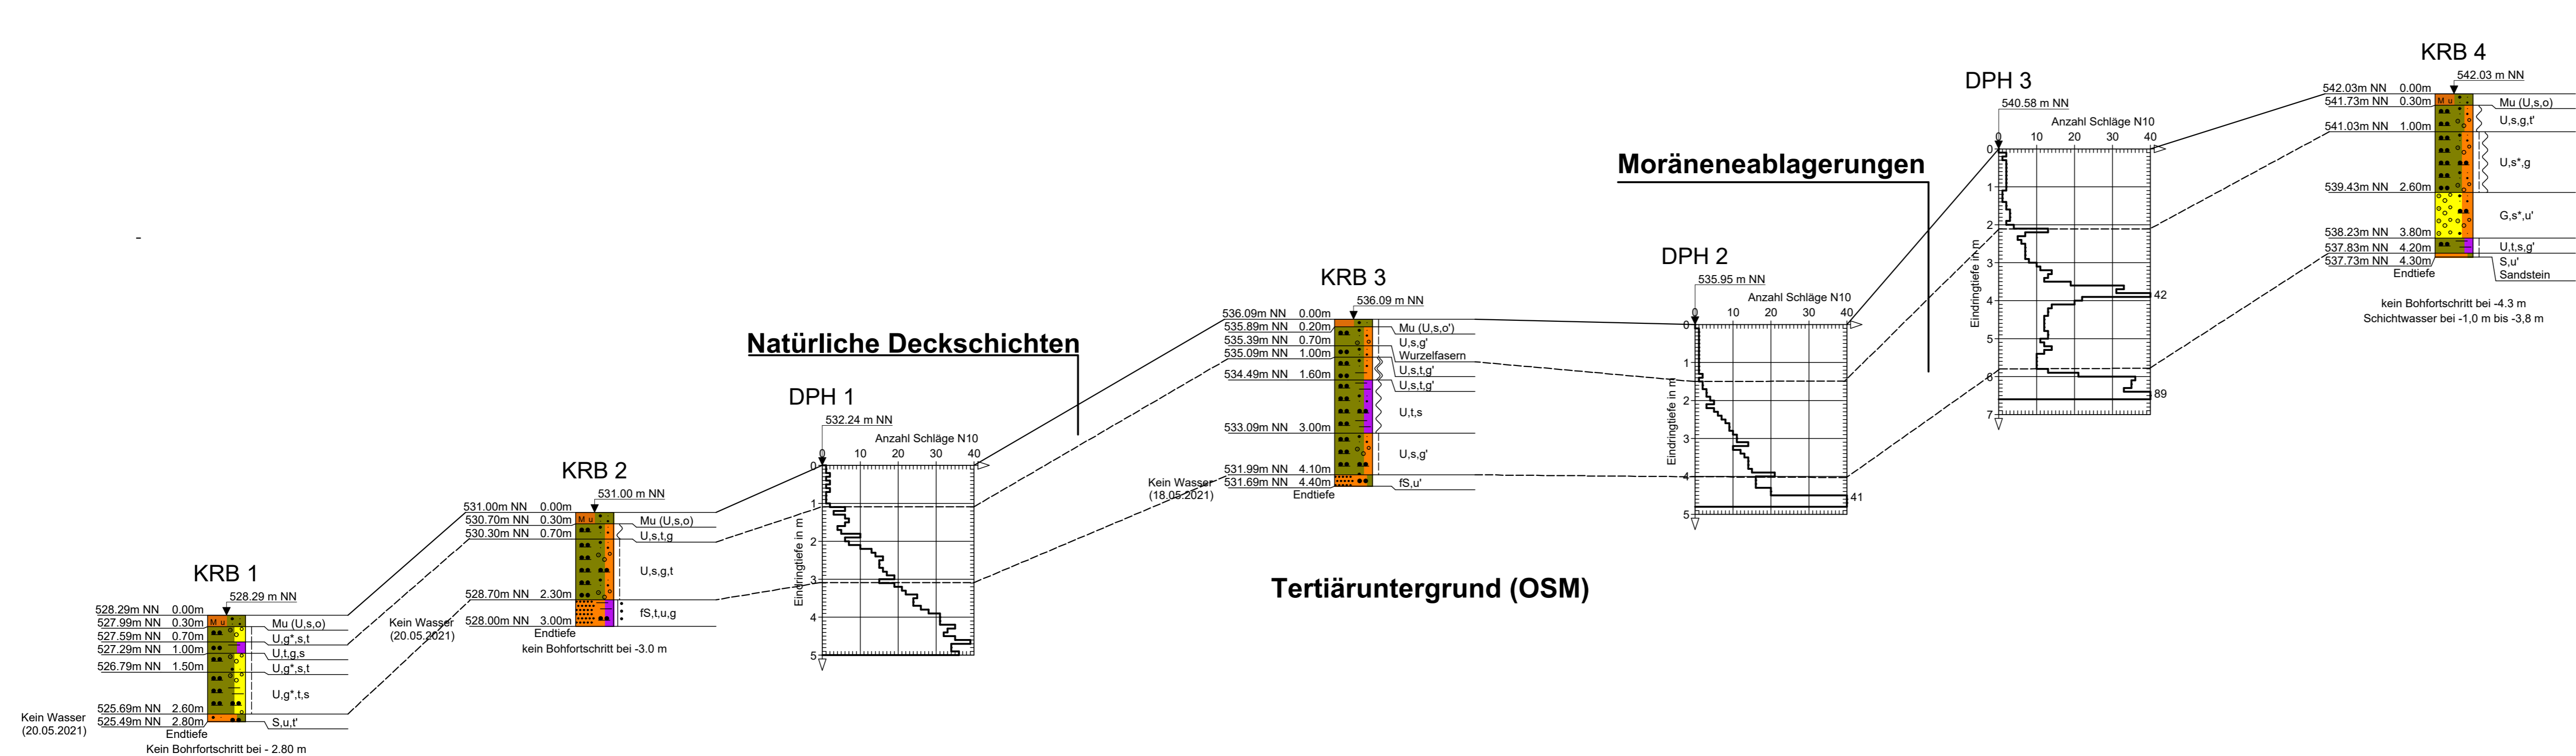

- horizontal nicht maßstäblich -

## Legende

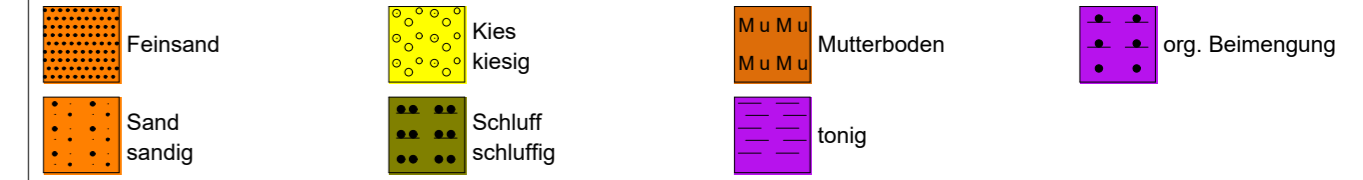

Proben	Beschaffenheit nach DIN 4023
Gestörte Probe	breiig, weich, steif
	dicht, sehr dicht

Index	Datum	Änderung

<b>KC</b>	KLING CONSULT GMBH BURGAUER STRASSE 30 86381 KRUMBACH TEL 08282/994-0 FAX 994-110
	Auftraggeber: Gemeinde Sigmarszell, Hauptstraße 28, 88133 Sigmarszell
Bauort:	Niederstaußen, Flur-Nr. 63 & 64
Bauvorhaben:	Baugebiet "Sulzerwiese II", Gemeinde Sigmarszell
Projekt-Nr.:	3604-202-KCK
Bearbeiter:	Rück
Gezeichnet:	Rück
Geprüft:	Schorer
Datum:	08.07.2021
Plan-Nr.:	2
Maßstab:	1:100 (i.d.H.)
Planbezeichnung:	Geotechnischer Schnitt