




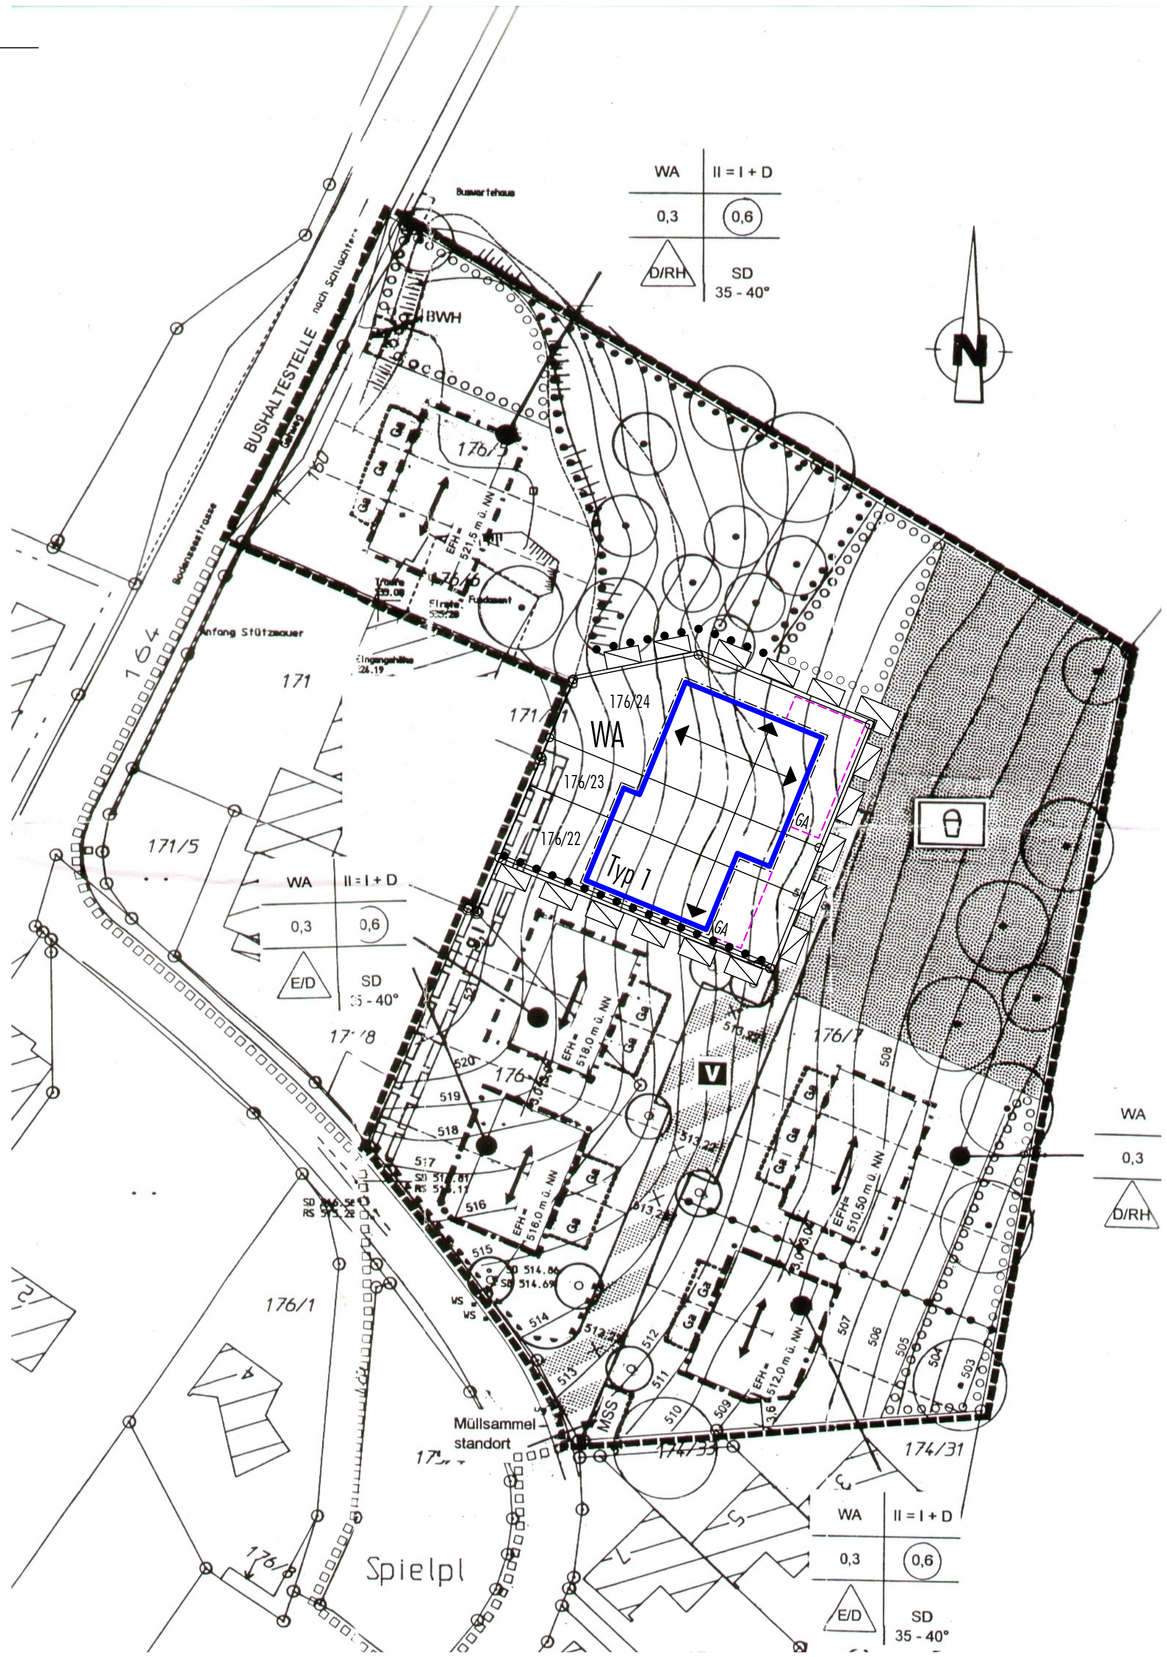

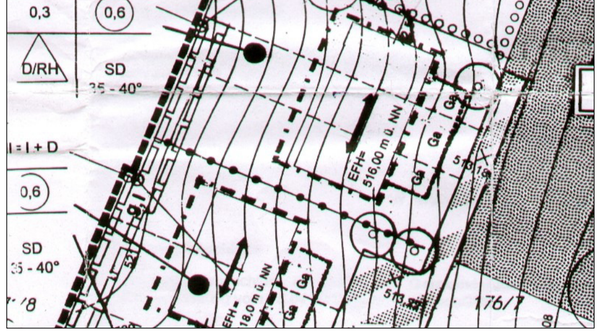

Stand vor der Änderung

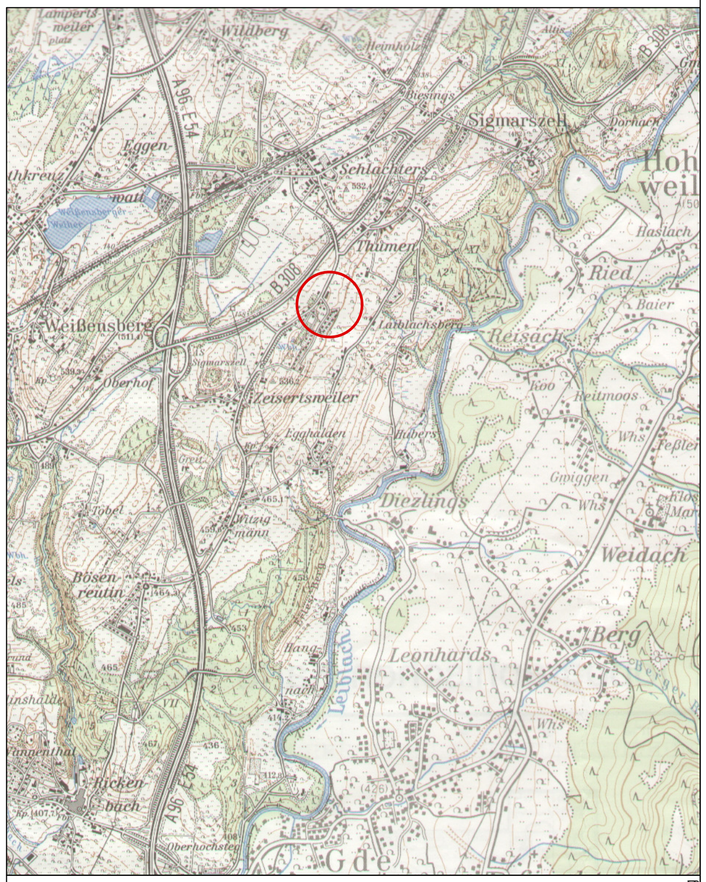

Gemeinde Sigmarszell

2. Änderung des Bebauungsplanes "Auf der Scheibe II"

M 1 : 500

Plan aufgestellt am: 13. 09. 2005
Plan geändert am: 15. 11. 2005
Plan geändert am: 31. 01. 2006
Plan geändert am : 28. 03. 2006

Büro für Stadtplanung H. Sieber Gewerbepark Edelweiß 1 88138 Weißensberg
Landschaftsarchitekt Müller BDLA Stuibenweg 6 87435 Kempten