




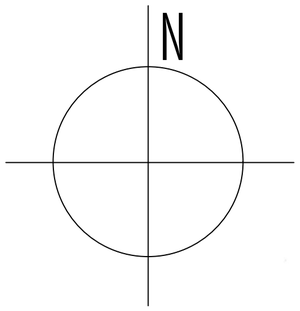

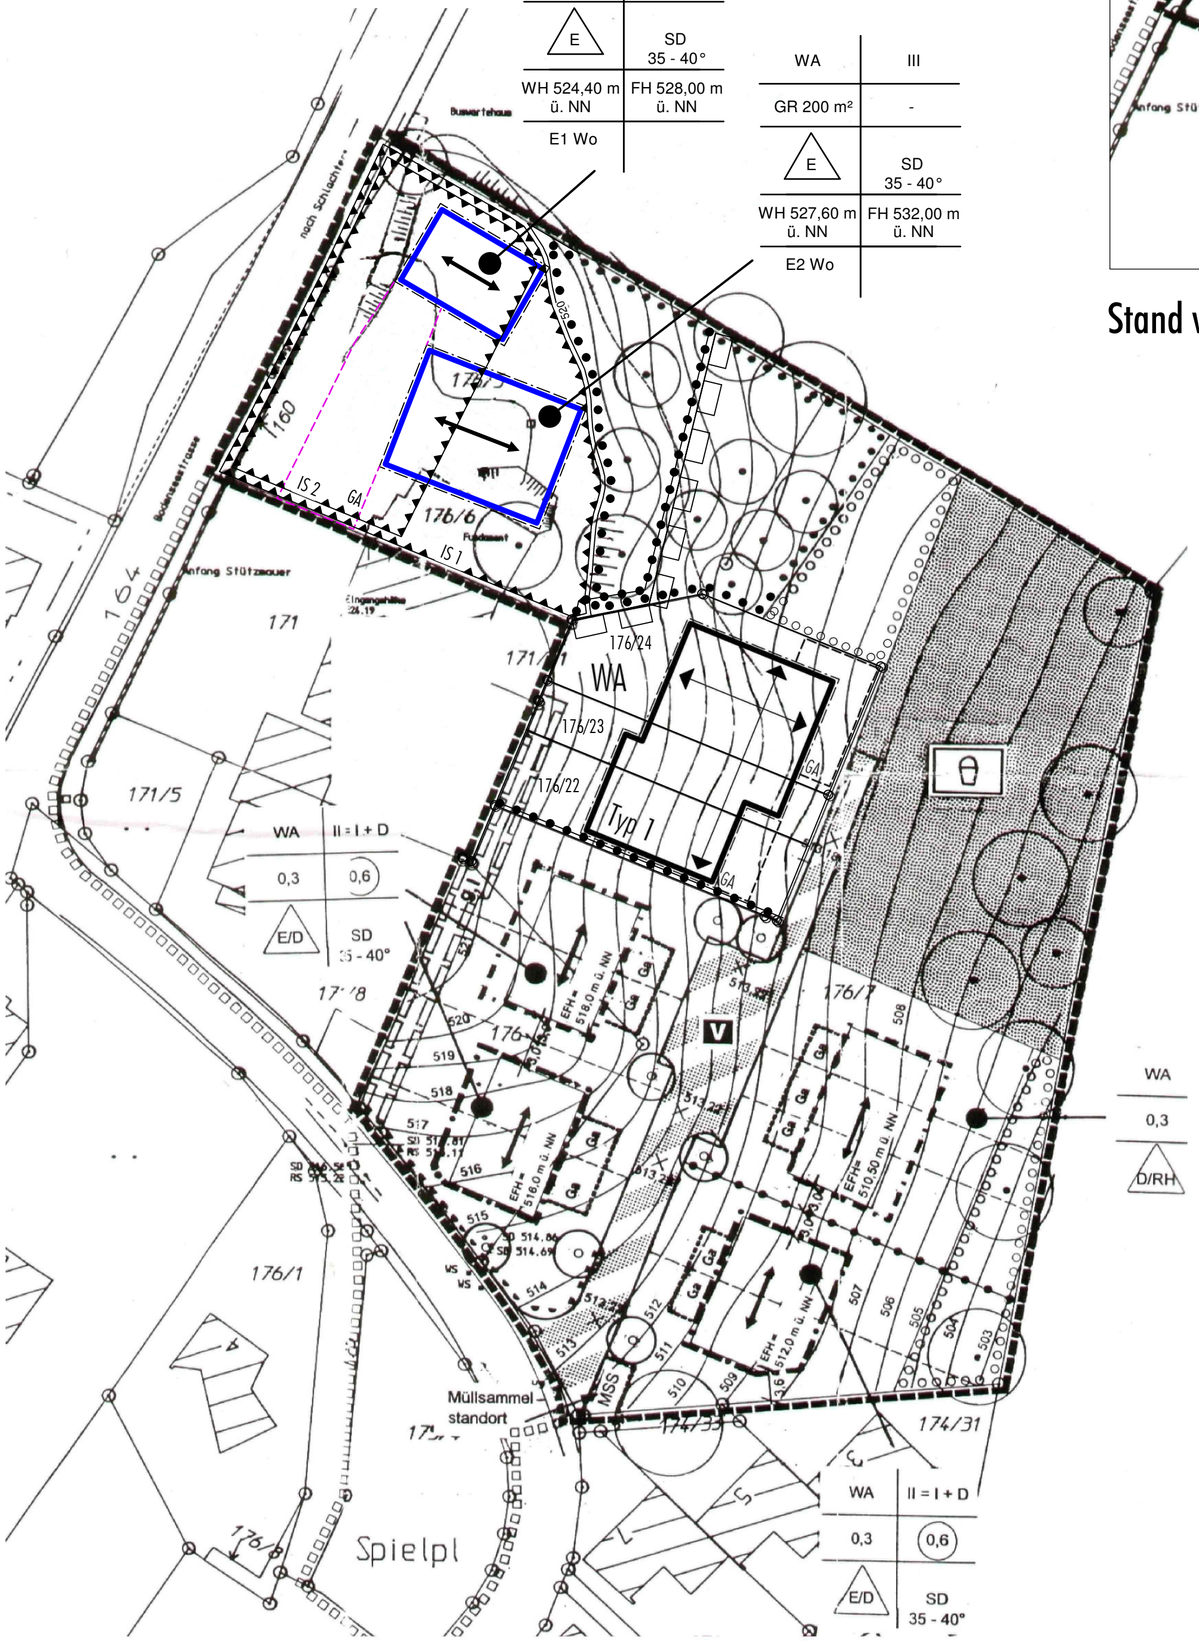

Stand vor der Änderung

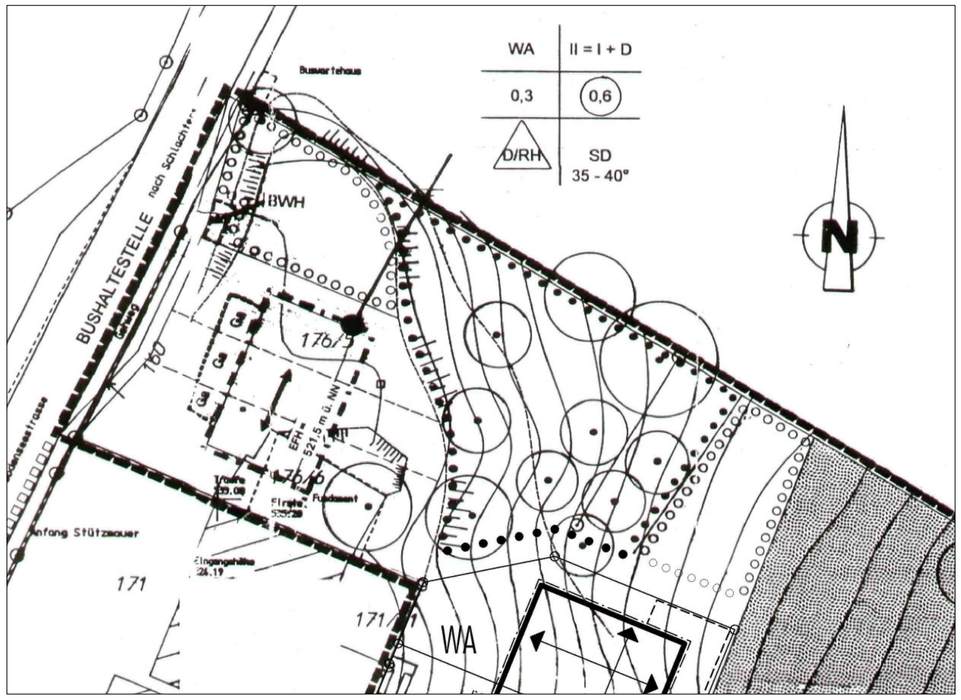

Gemeinde Sigmarszell

3. Änderung des Bebauungsplanes "Auf der Scheibe II" (vereinfacht)

M 1 : 500

Plan aufgestellt am: 21. 07. 2006
Plan geändert am : 24. 10. 2006
Plan geändert am : 22. 01. 2007
Plan geändert am : 11. 05. 2007
Plan geändert am: 12. 07. 2007

www.stadtplanung-sieber.de